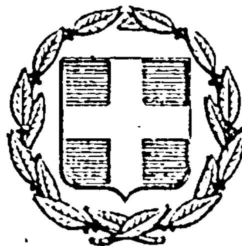


ΕΦΗΜΕΡΙΣ ΤΗΣ ΚΥΒΕΡΝΗΣΕΩΣ
ΤΗΣ ΕΛΛΗΝΙΚΗΣ ΔΗΜΟΚΡΑΤΙΑΣ

ΕΝ ΑΘΗΝΑΙΣ ΤΗ 29 ΙΟΥΛΙΟΥ 1977 | ΤΕΥΧΟΣ ΤΕΤΑΡΤΟΝ | ΑΡΙΘΜΟΣ ΦΥΛΛΟΥ 258

ΠΕΡΙΕΧΟΜΕΝΑ

ΑΠΑΛΛΟΤΡΙΩΣΕΙΣ

ΑΠΟΦΑΣΕΙΣ

ΠΟΛΕΟΔΟΜΙΑ

ΔΙΑΤΑΓΜΑΤΑ

ΑΠΑΛΛΟΤΡΙΩΣΕΙΣ

ΑΠΟΦΑΣΕΙΣ

Ἀριθ. 4323 (1)

Περὶ παραχωρήσεως χρήσεως ὕδατος τῆς πηγῆς τοῦ χειμάρρου Καστανιᾶς γιὰ τὸ ἀγρόκτημα Χαντάβα Ἀριστοτέλη Ν. Γρεβενῶν.

Ο ΝΟΜΑΡΧΗΣ ΓΡΕΒΕΝΩΝ

Ἔχοντας ὑπόψη :

1. Τὰς διατάξεις τοῦ Ν.Δ.608/48.
2. Τὸ ἀριθμὸ 10 τῆς 27ης Μαΐου 1977 Ἀπόσπασμα πρακτικοῦ τοῦ στὴν Ἐπιθεώρηση Γεωργίας Κ.Δ. Μακεδονίας Διανομαρχιακοῦ Γνωμοδοτικοῦ Συμβουλίου Ἐγγειοβελτιωτικῶν Ἔργων, ἀποφασίζουμε :

Παραχωροῦμε δικαίωμα χρήσεως ὕδατος ἐκ τῶν ὑδάτων πηγῆς χειμάρρου Καστανιᾶς στὴ θέση Πουλτσιάρι Δήμου Γρεβενῶν, στὸν Χαντάβα Ἀριστοτέλη, γιὰ τὴν ἄρδευση τοῦ ἀγροκτήματός του ἐκτάσεως δύο (2) στρεμμάτων κατὰ τὴν διάρκεια τῆς ἀρδευτικῆς περιόδου ἀπὸ 15-4 μέχρι 15-10 κάθε χρονιᾶς καὶ σὲ ποσότητα 3-5 λίτρα/δευτερόλεπτον.

Ἡ ἀπόφαση αὐτὴ νὰ δημοσιευθῆ στὴν Ἐφημερίδα τῆς Κυβερνήσεως.

Γρεβενά, 1 Ἰουλίου 1977

Ὁ Νομάρχης
ΔΗΜ. ΑΒΡΑΜΙΔΗΣ

ΠΟΛΕΟΔΟΜΙΑ

ΔΙΑΤΑΓΜΑΤΑ

(2)

Περὶ μερικῆς καταργήσεως τῆς ὑπ' ἀριθ. Ζ.11855/7926/29.12.1972 ἀποφάσεως τοῦ Νομάρχου Πειραιῶς «περὶ ἐγκρίσεως ρυμοτομικοῦ σχεδίου Αἰαντείου Σαλαμῖνος εἰς θέσεις α) παλαιοῦ οἰκισμοῦ καὶ β) Προφήτου Ἠλιοῦ Ν. Πειραιῶς.

Ο ΠΡΟΕΔΡΟΣ
ΤΗΣ ΕΛΛΗΝΙΚΗΣ ΔΗΜΟΚΡΑΤΙΑΣ

Ἔχοντες ὑπ' ὄψει τὰς διατάξεις τοῦ ἀπὸ 17 Ἰουλίου 1923 Ν. Δ/τος «περὶ σχεδίων πόλεων κ.λ.π.», ὡς μεταγενεστέρως ἐτροποποιήθησαν καὶ συνεπληρώθησαν καὶ εἰδικώτερον τῶν ἄρθρων 1, 2 καὶ 9 αὐτοῦ, τοῦ Ν. Δ/τος 86/1969 «περὶ Δασικοῦ Κώδικος» (ΦΕΚ. 7/Α) καὶ εἰδικώτερον τοῦ ἄρθρου 60 αὐτοῦ καὶ ἰδόντες τὴν ὑπ' ἀριθ. 619/1976 γνωμοδότησιν τοῦ Συμβουλίου Δημοσίων Ἔργων (Τμῆμα Μελετῶν) τὸ ὑπ' ἀριθ. 37081/3794/27.5.1976 ἔγγραφον τοῦ Ὑπουργείου Γεωργίας (Γενικῆς Δ/νσεως Δασῶν) ὡς καὶ τὴν ὑπ' ἀριθ. 71/1977 γνωμοδότησιν τοῦ Συμβουλίου τῆς Ἐπικρατείας προτάσει τοῦ ἐπὶ τῶν Δημοσίων Ἔργων Ὑπουργοῦ, ἀπεφασίσαμεν :

Ἄρθρον μόνον.

Καταργεῖται μερικῶς ἡ ὑπ' ἀριθ. Ζ.11855/7926/29.12.1972 ἀπόφασις τοῦ Νομάρχου Πειραιῶς «περὶ ἐγκρίσεως ρυμοτομικοῦ σχεδίου Αἰαντείου Σαλαμῖνος εἰς θέσεις α) Παλαιοῦ Οἰκισμοῦ καὶ β) Προφήτου Ἠλιοῦ Ν. Πειραιῶς» (ΦΕΚ. 69/Δ) διὰ τμήματα αὐτῆς, ἐμπίπτοντα εἰς δασικὰς ἢ μὴ ἐκτάσεις, ὡς ταῦτα ἐμφαίνονται περικλειόμενα διὰ κυανῆς γραμμῆς εἰς τὰ ὑπὸ τοῦ Προϊσταμένου τῆς Ὑπηρεσίας Οἰκισμοῦ τεθεωρημένα διὰ τῆς ὑπ' ἀριθ. Ε.13803/1977 πράξεως αὐτοῦ τρία (3) σχετικὰ πρωτότυπα διαγράμματα ὑπὸ κλίμακα 1 : 2000 ὧντινων συνοπτικὰ ἀντίτυπα δημοσιεύονται μετὰ τοῦ παρόντος.

Εἰς τὸν αὐτὸν ἐπὶ τῶν Δημοσίων Ἔργων Ὑπουργὸν ἀνατίθεμεν τὴν δημοσίευσιν καὶ ἐκτέλεσιν τοῦ παρόντος Διατάγματος.


Ἐν Ἀθήναις τῇ 13 Ἰουνίου 1977


Ο ΠΡΟΕΔΡΟΣ ΤΗΣ ΔΗΜΟΚΡΑΤΙΑΣ
ΚΩΝΣΤΑΝΤΙΝΟΣ Δ. ΤΣΑΤΣΟΣ


ΟΙ ΥΠΟΥΡΓΟΙ

ΓΕΩΡΓΙΑΣ
ΙΩΑΝΝΗΣ ΜΠΟΥΤΟΣ

ΔΗΜΟΣΙΩΝ ΕΡΓΩΝ
ΧΡΙΣΤΟΦΟΡΟΣ ΣΤΡΑΤΟΣ

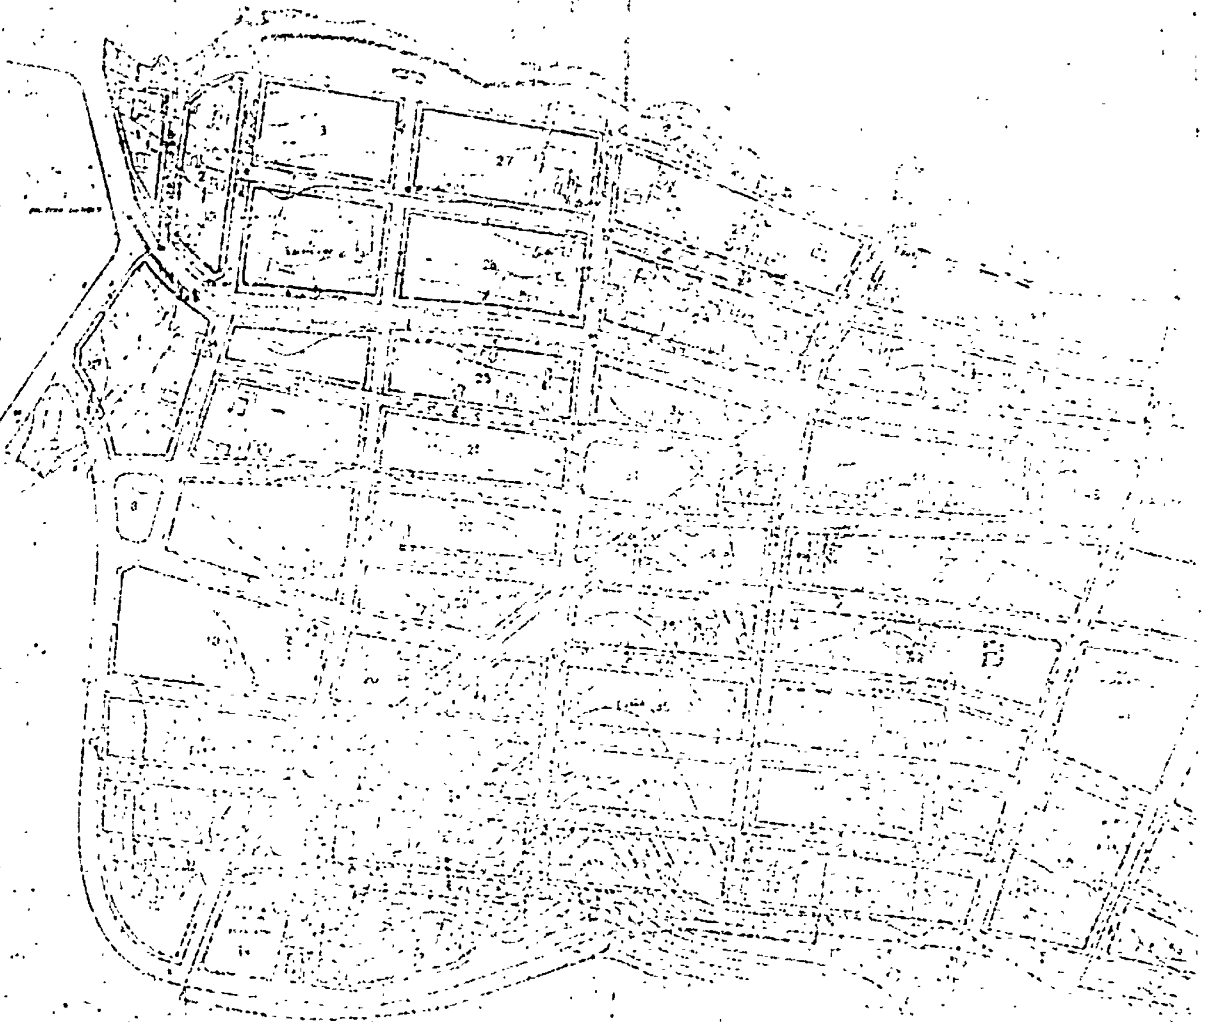

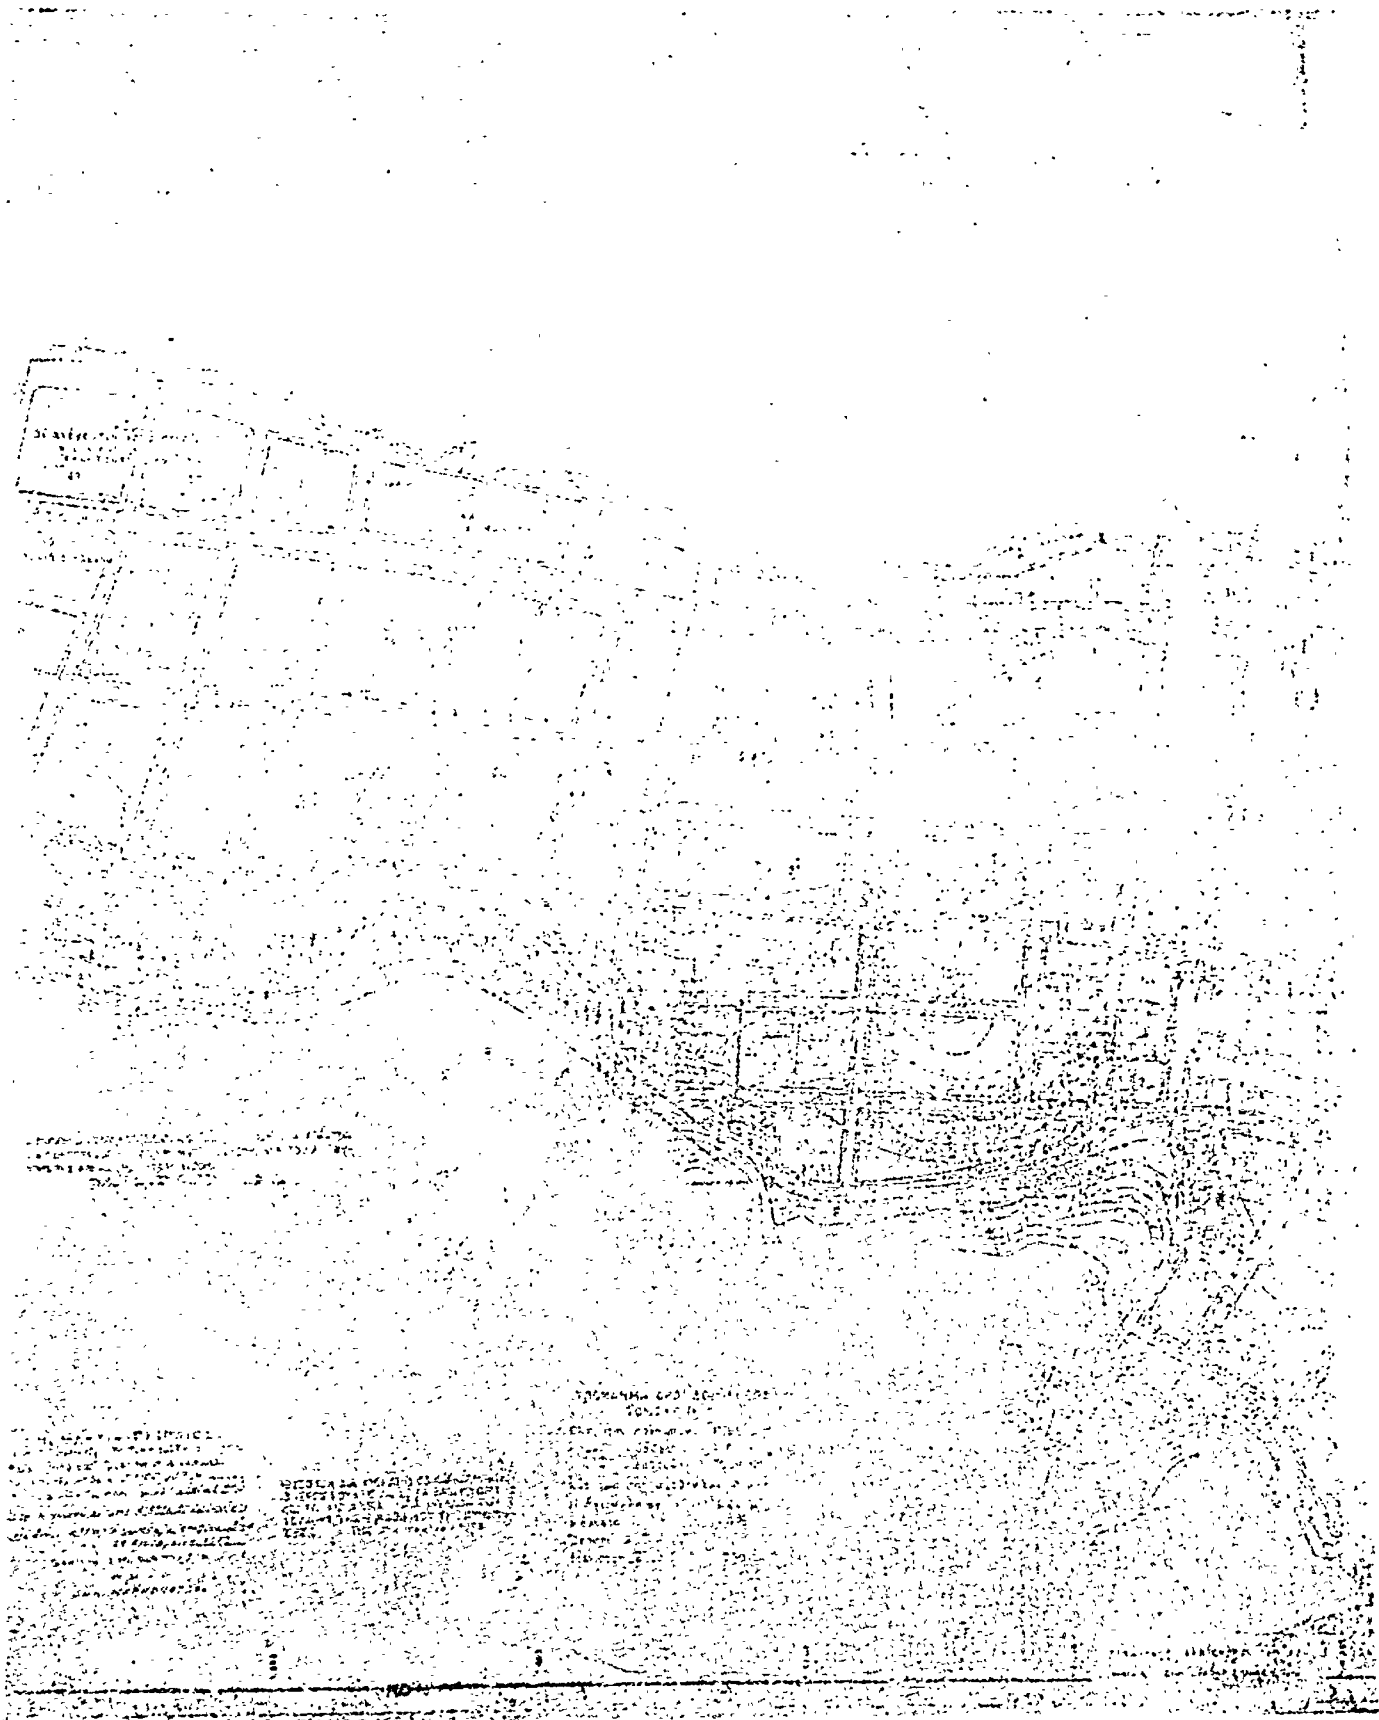

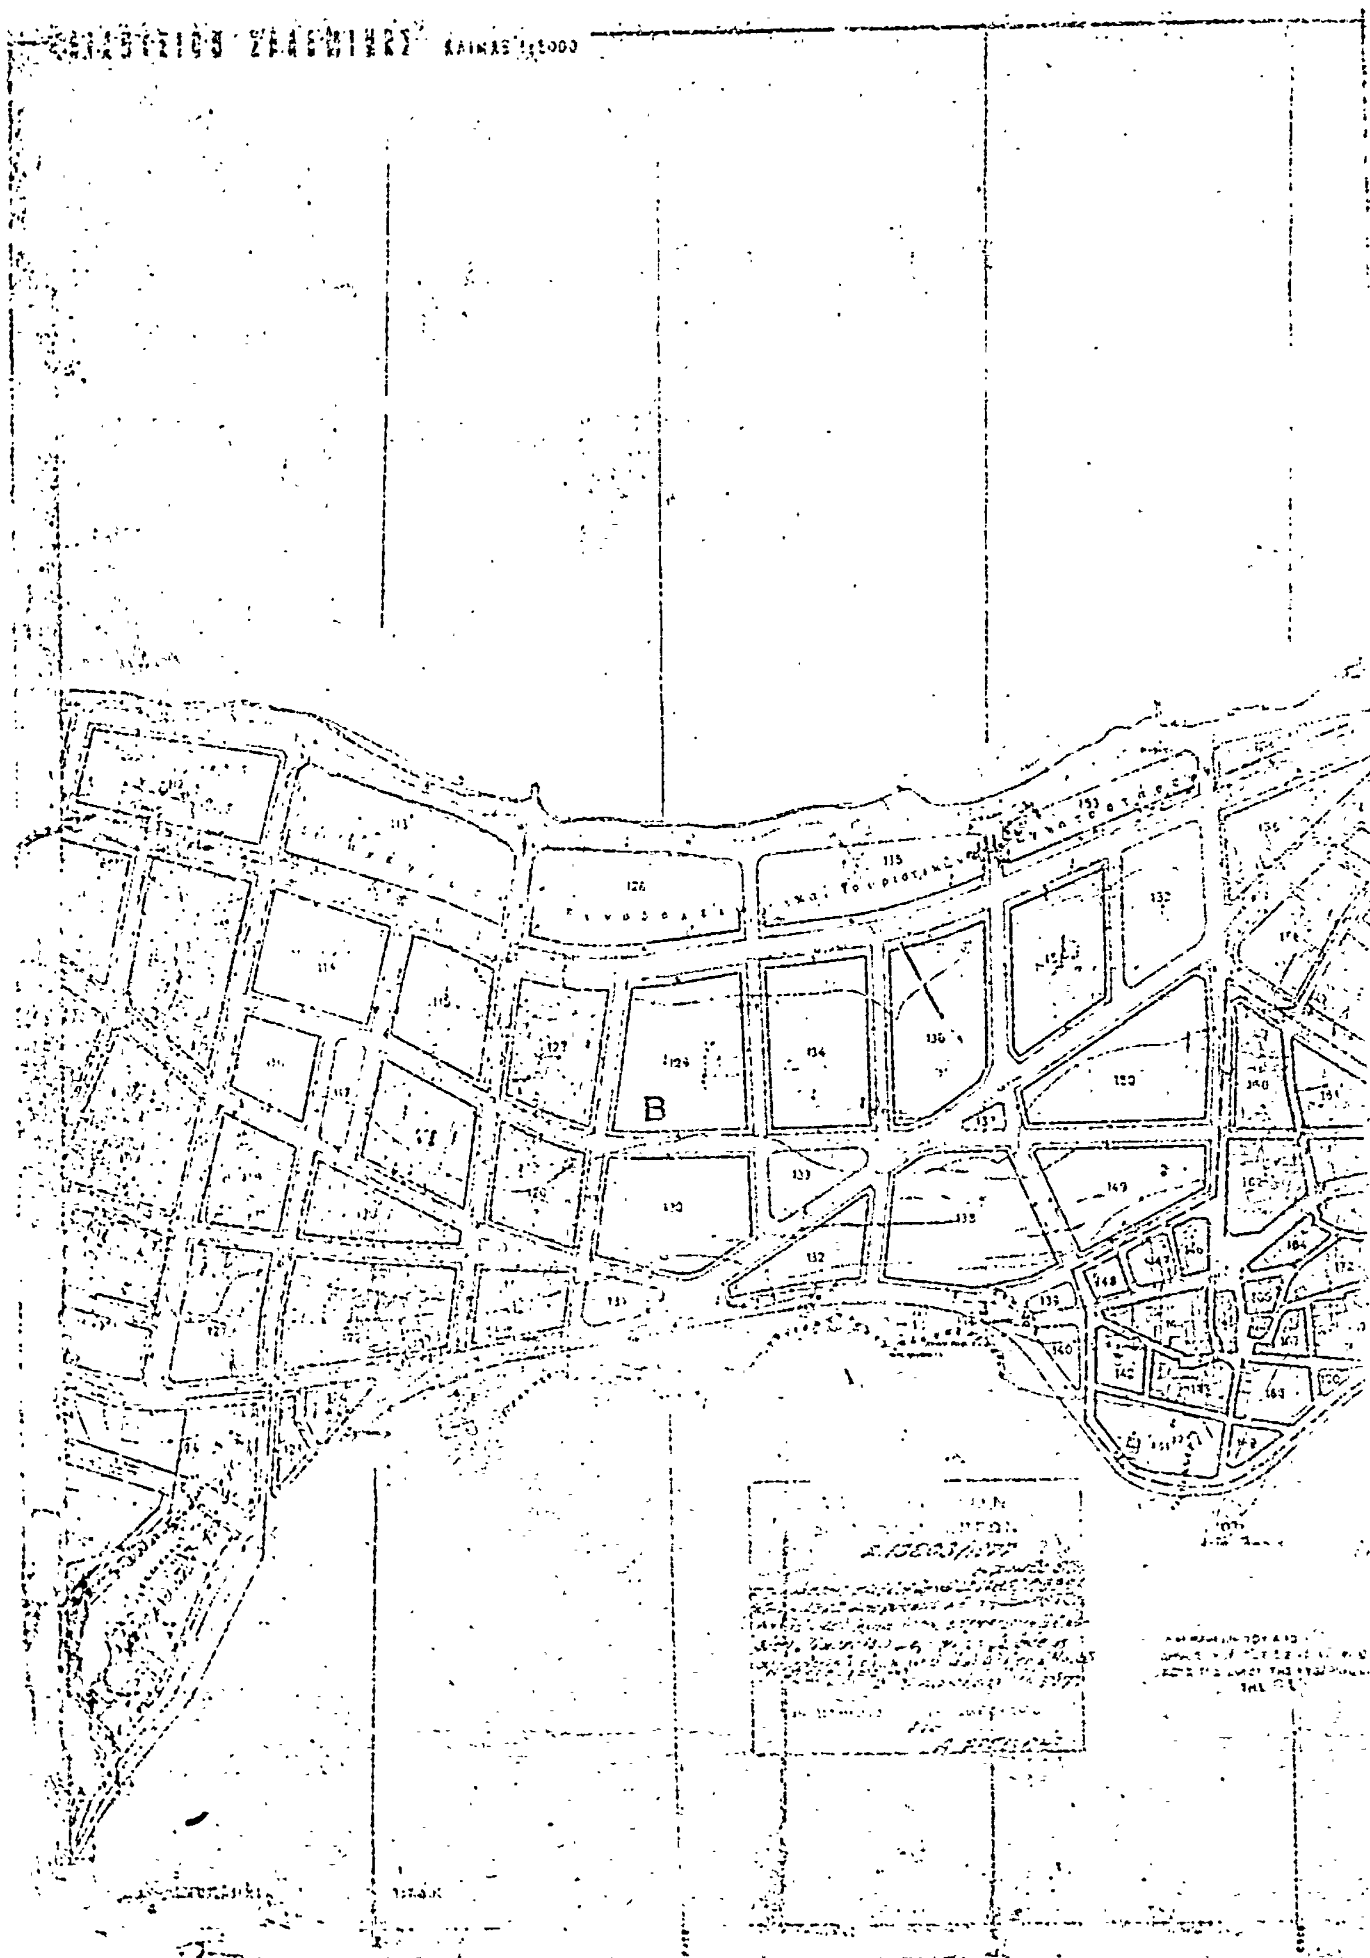
B

